


1:10 000

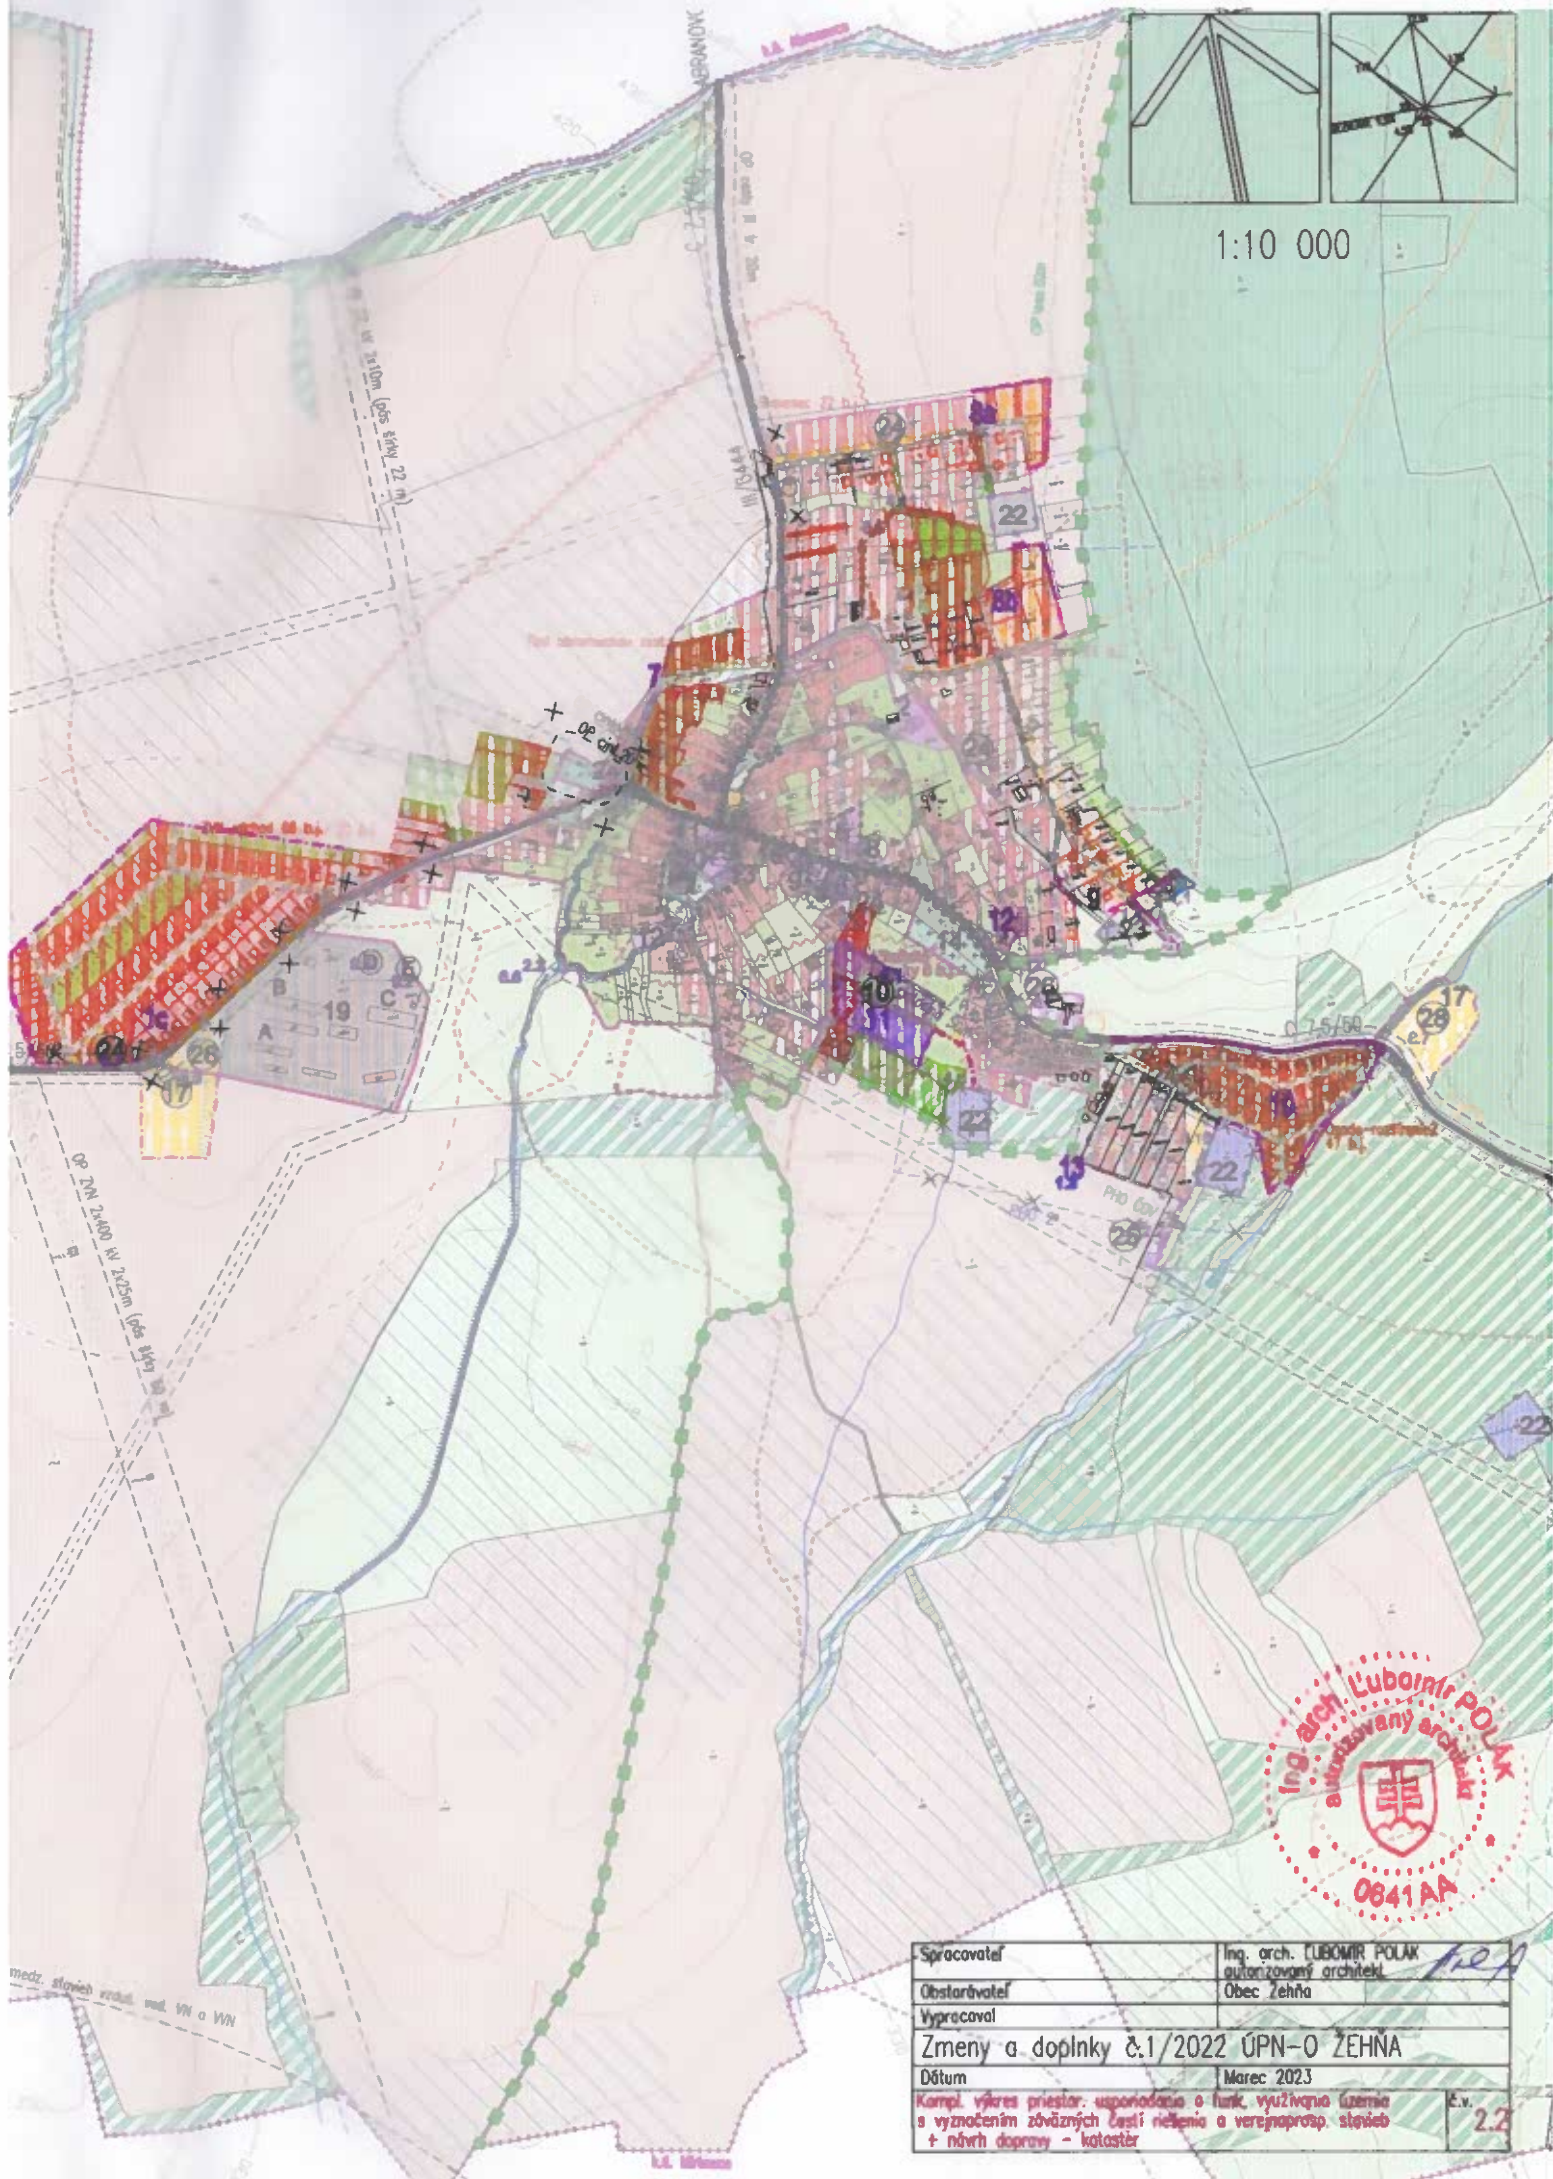

Spracovateľ	Ing. arch. ĽUBOMÍR POLÁK autorizovaný architekt
Obstarávateľ	Obec Žehňa
Vypracoval	
<b>Zmeny a doplnky č.1/2022 ÚPN-O ŽEHŇA</b>	
Dátum	Marec 2023
Kmpl. výkres priestor. usporiadania funk. využitia územia s vyznačením záväzných častí riešenia a verejnoprápn. stavieb + návrh dopravy - kataster	
	č.v. 2.2