


1:10 000

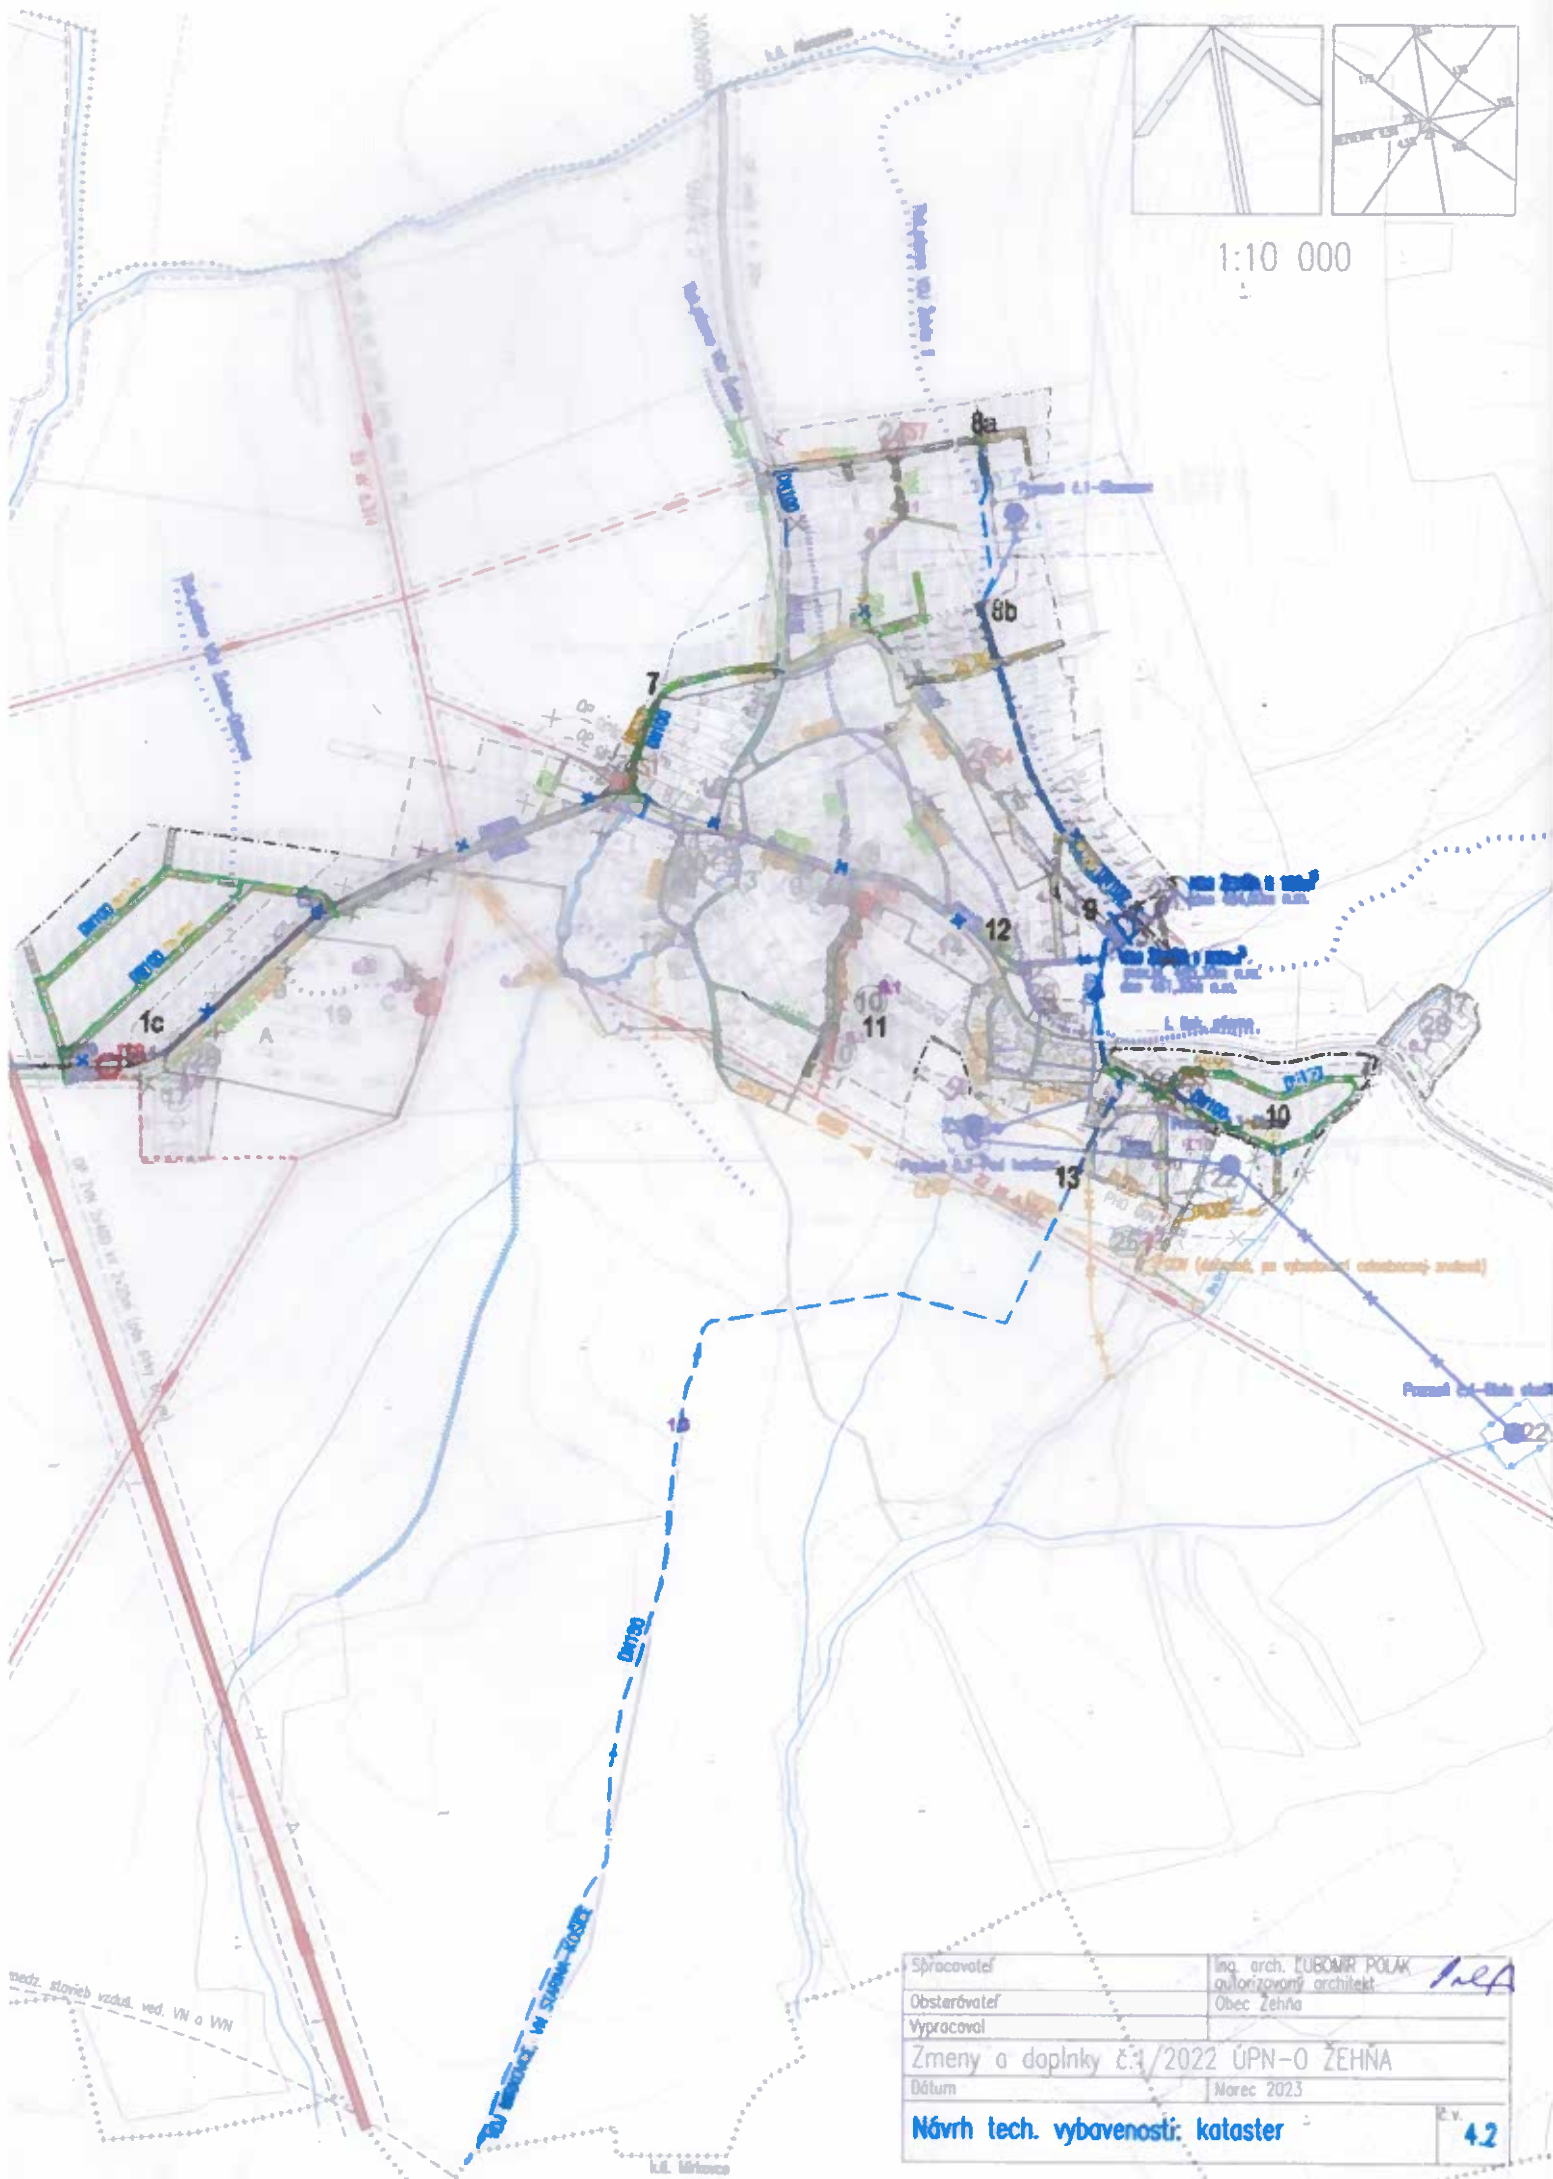

medz. stavebné vzťah. ved. VN a VN

Spracovateľ	Ing. arch. LUBOMÍR POLAK	<i>LP</i>
Obstarávateľ	Obec Žehňa	
Vypracoval		
Zmeny a doplnky č.1/2022 ÚPN-O ŽEHŇA		
Dátum	Marec 2023	
Návrh tech. vybavenosti: kataster		č.v. 42

K.E. Hrívace