


Spracovateľ	Ing. arch. ĽUBOMÍR POLÁK autorizovaný architekt
Objavovateľ	Obec Žehňa
Vypracoval	
Zmeny a doplnky č.1/2022 ÚPN-O ŽEHŇA	
Dátum	Marec 2023
Záväzné časti riešenia a verejnoprospešné stavby 6.1	

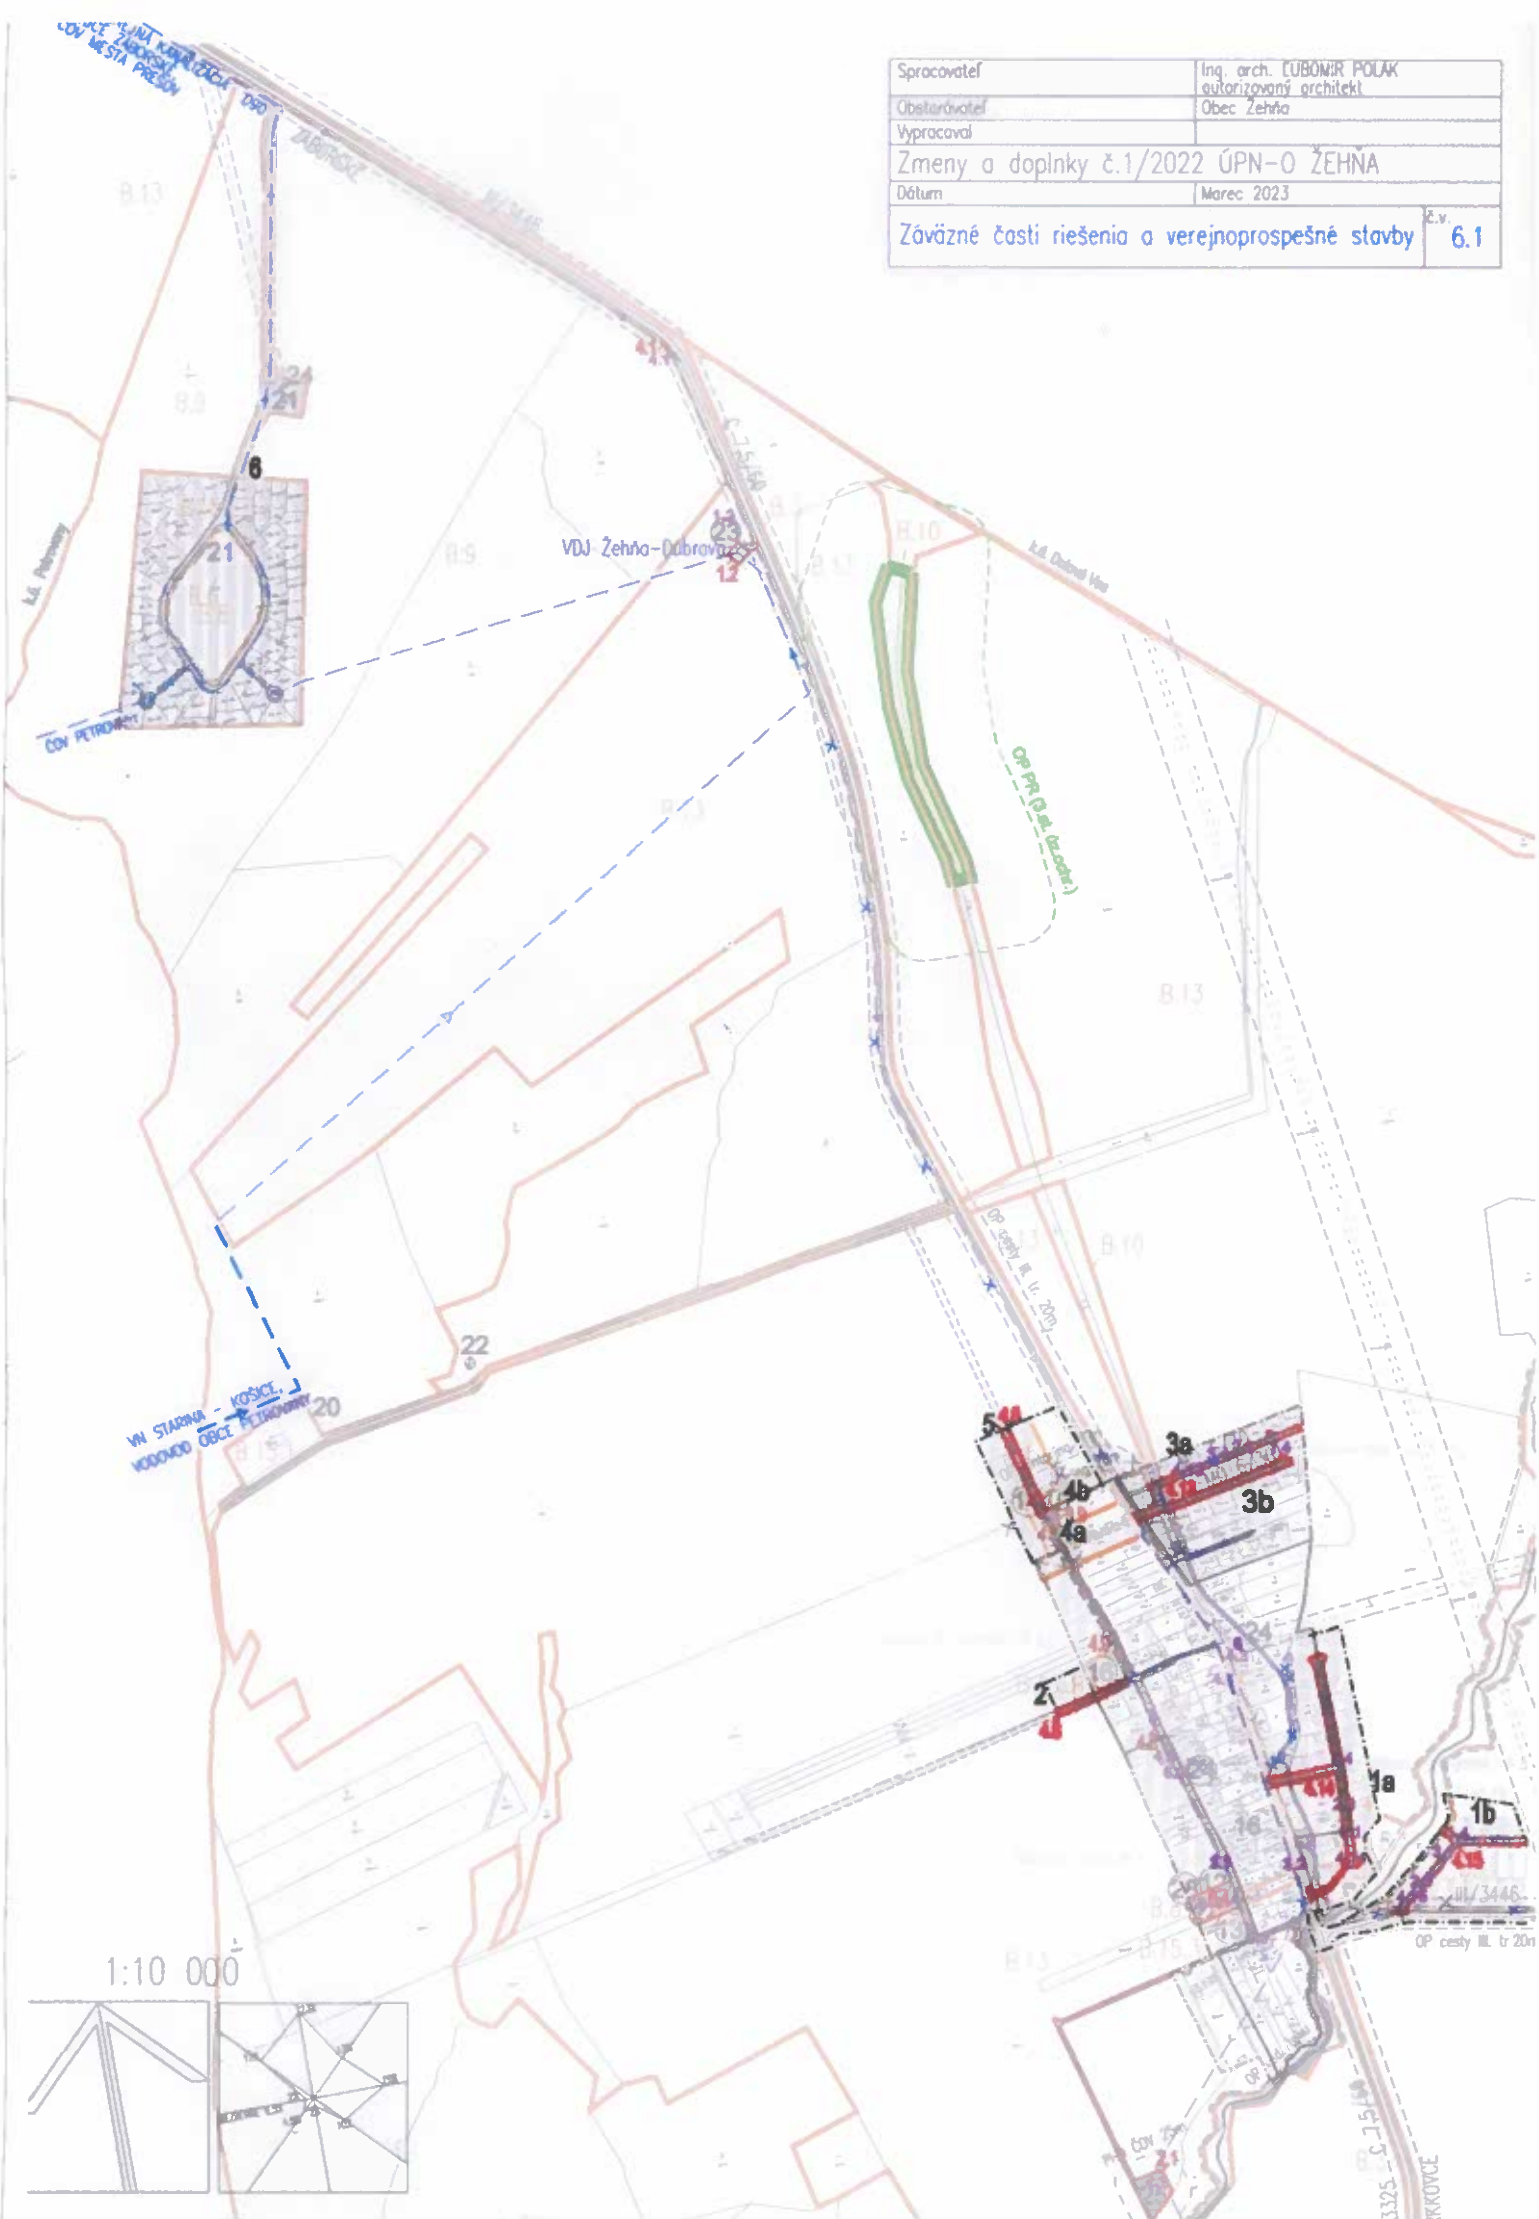

III/3446
OP cesty III. tr 20r