


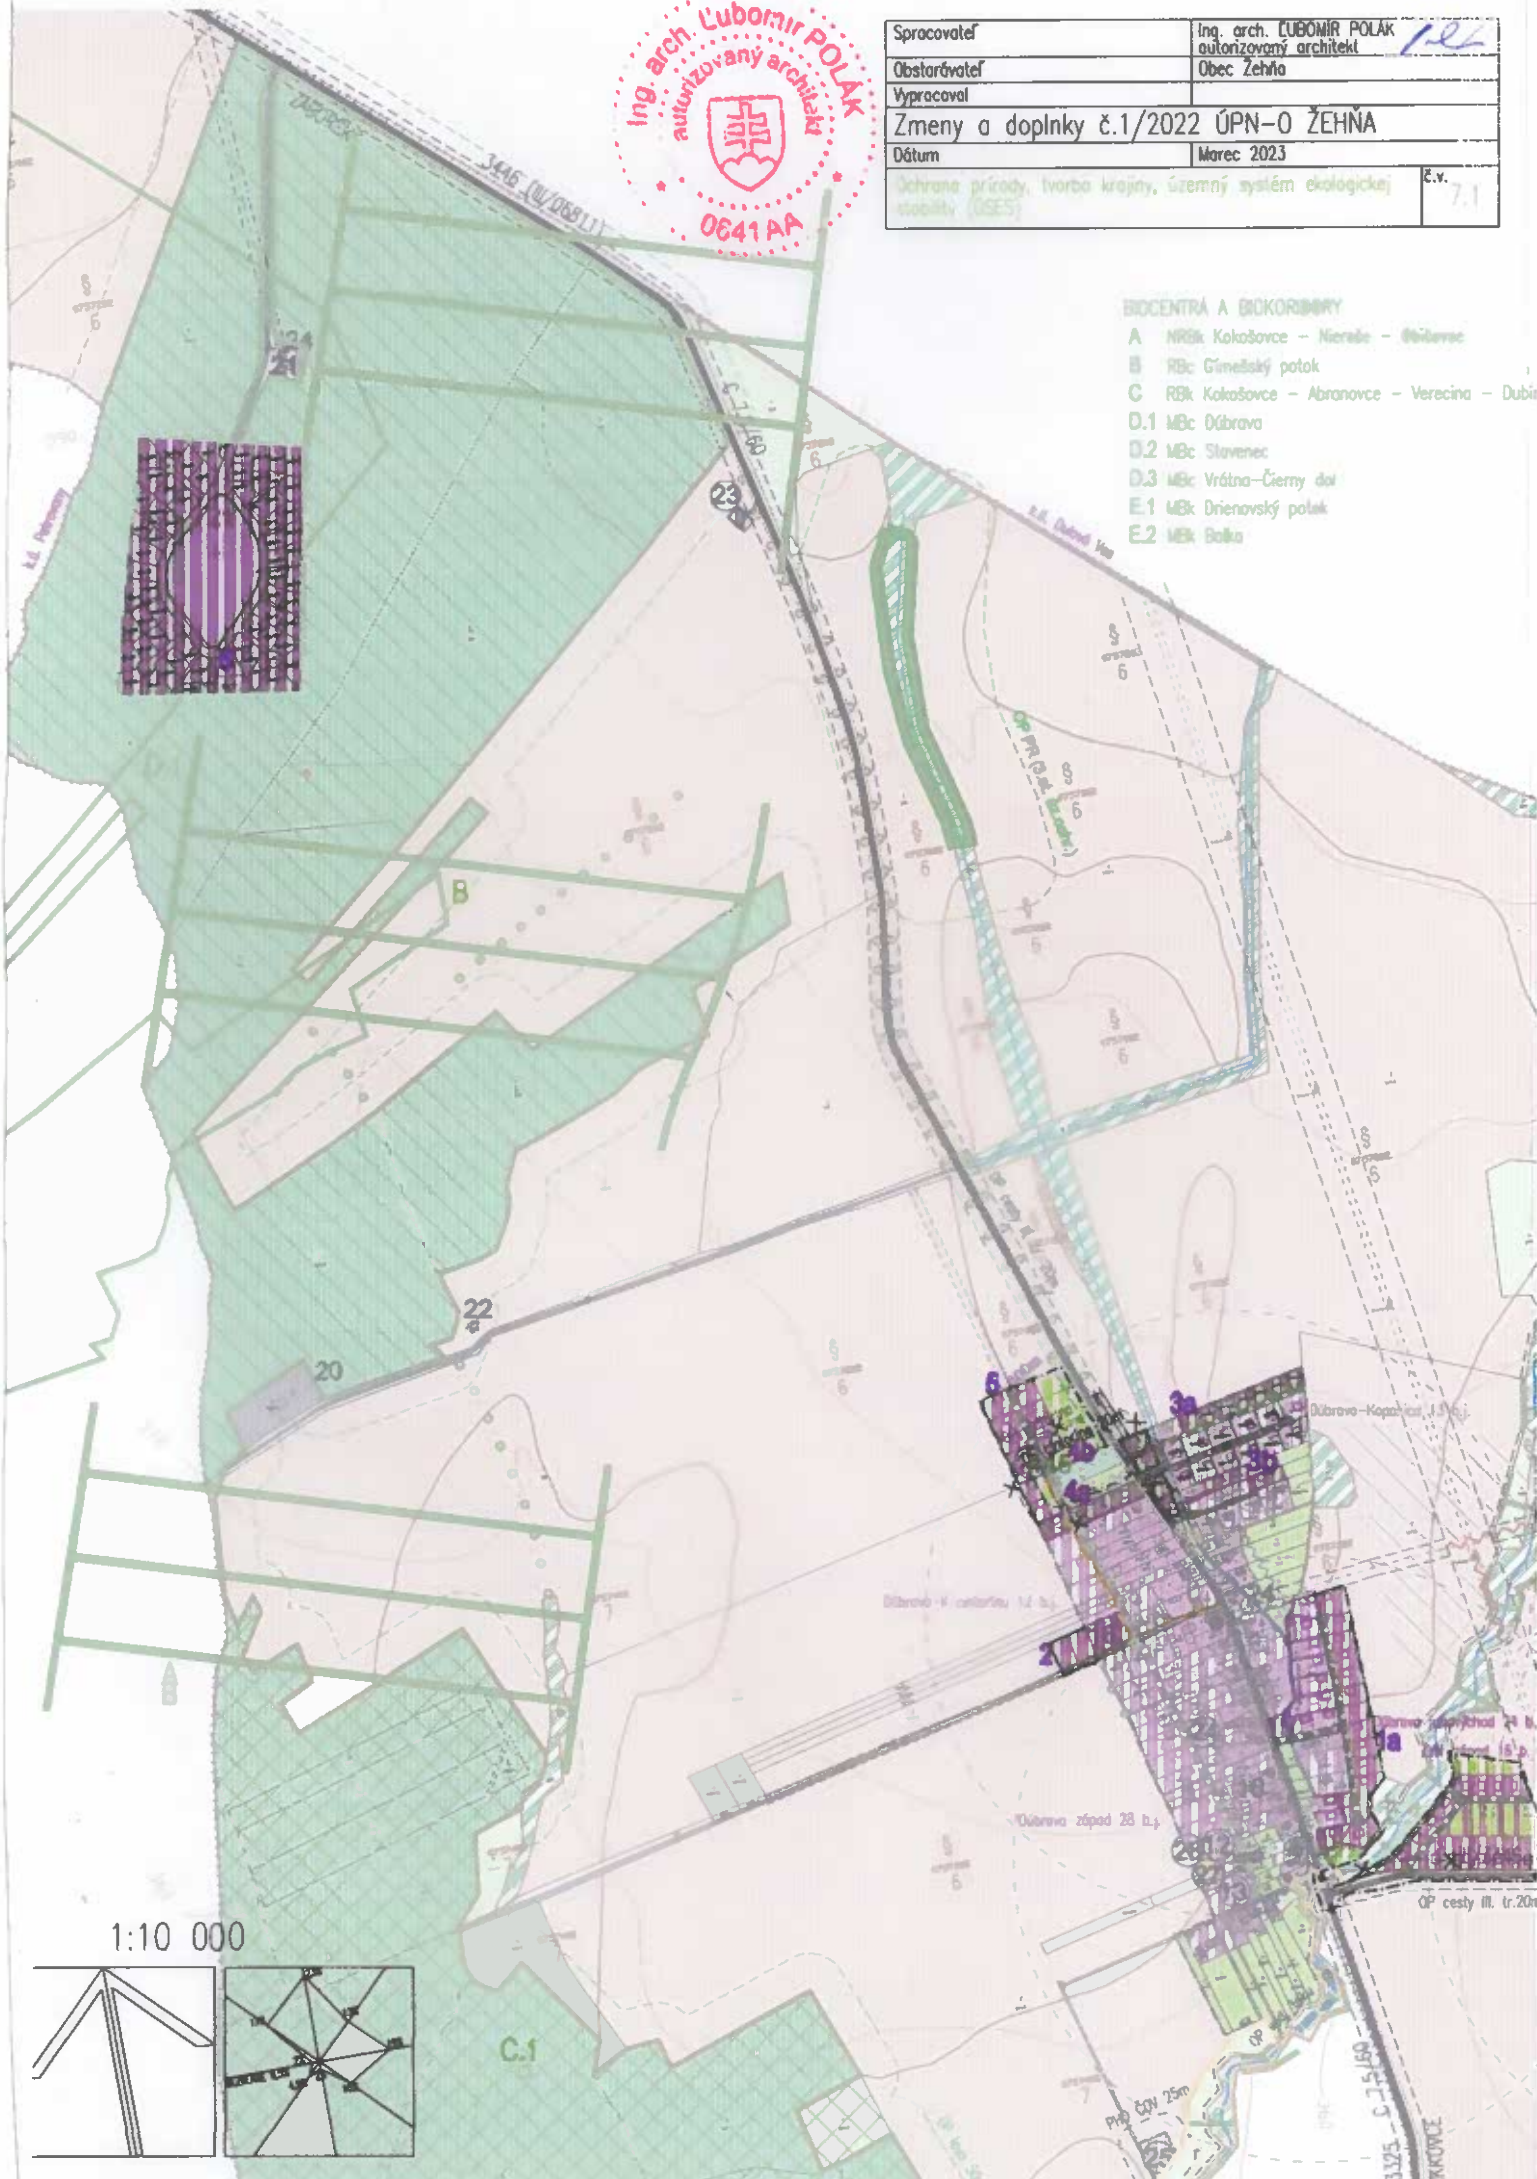

Spracovateľ	Ing. arch. ĽUBOMÍR POLAK autORIZOVANÝ ARCHITEKT	<i>LP</i>
Obstarávateľ	Obec Žehňa	
Vypracoval		
Zmeny a doplnky č.1/2022 ÚPN-O ŽEHŇA		
Dátum	Marec 2023	
Schránka prírody, tvorba krajiny, územný systém ekologickej stability (SSES)		č.v. 7.1

- BIOCENTRÁ A BICKORIBORY**
- A NRk Kokošovce - Nierabe - Šibávec
  - B RBc Gimešský potok
  - C RBk Kokošovce - Abranovce - Verecina - Dubina
  - D.1 MBc Óbrava
  - D.2 MBc Slovenec
  - D.3 MBc Vrátna-Čierny dol
  - E.1 MBc Drienovský polak
  - E.2 MBc Baška



1:10 000

