


1:10 000

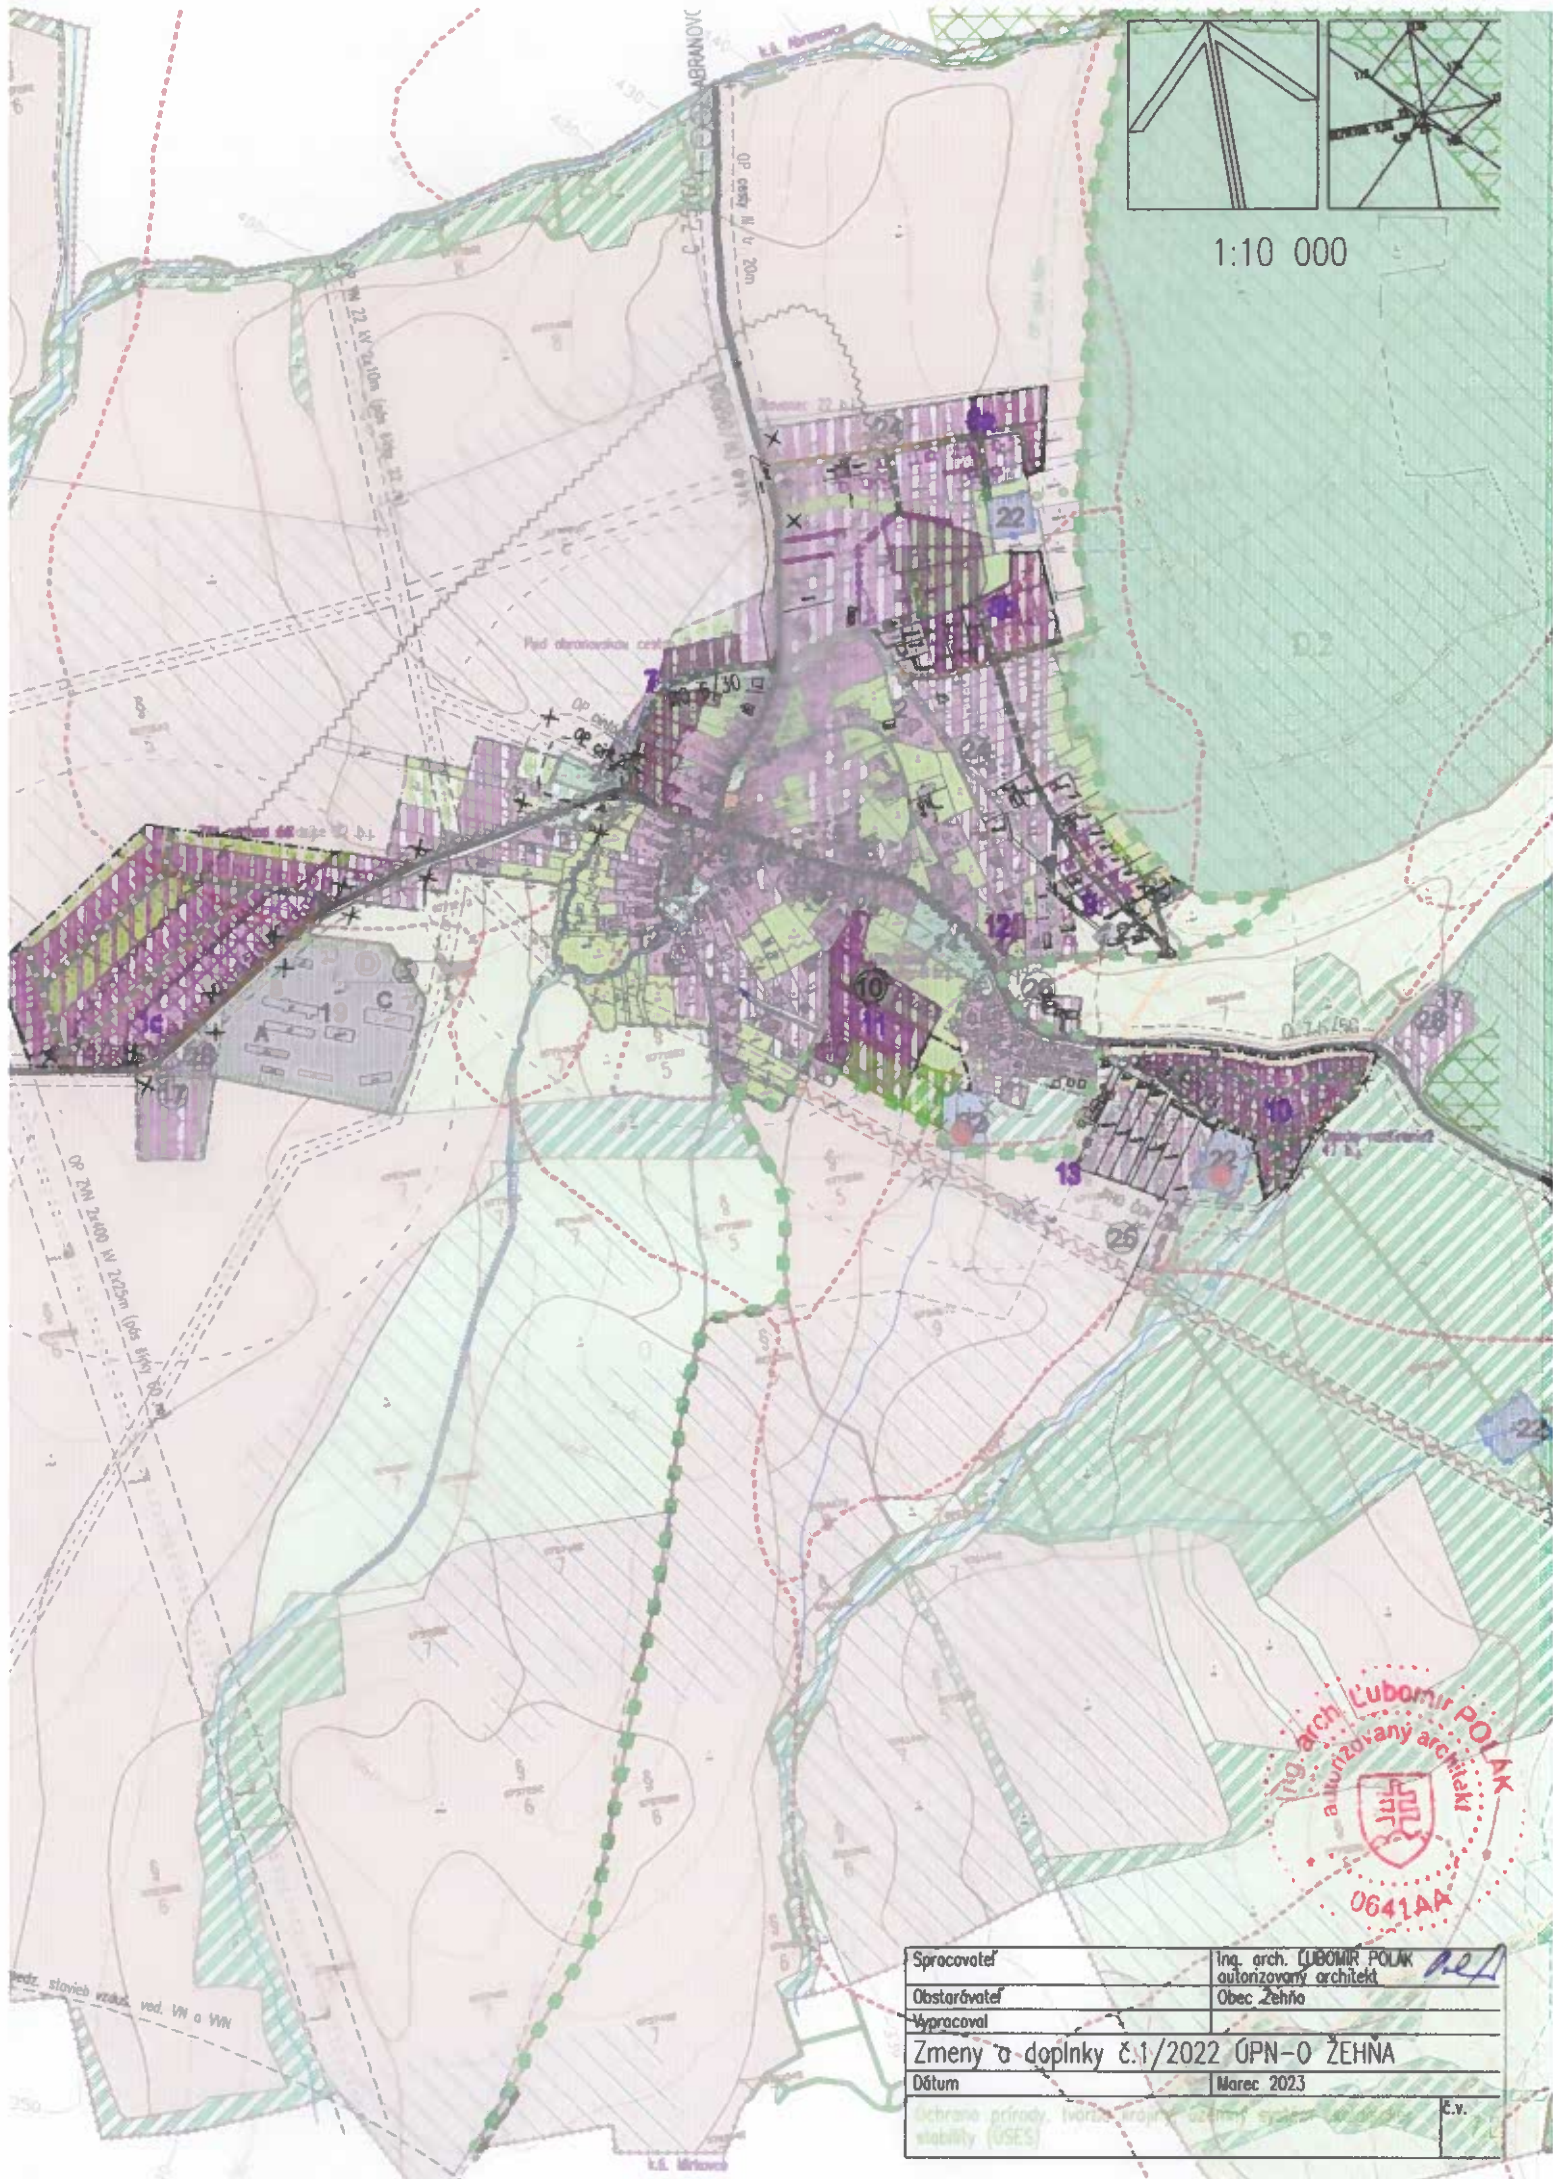

Spracovateľ	Ing. arch. ĽUBOMÍR POLÁK autORIZOVANÝ ARCHITEKT
Obstarávateľ	Obec Zehňa
Vpracoval	
Zmeny a doplnky č.1/2022 ÚPN-O ŽEHŇA	
Dátum	Marec 2023
ochrana prírody, tvorenie krajiny, územný systém, životná kvalita, stabilita (UGES)	
	E.v.